


Rez-de-chaussée

**AVANT PROJET**

Objet des travaux : **Nouvelle construction unifamiliale**  
Maître de l'ouvrage : T 1

Date : 17-06-23  
Echelle : 1:50



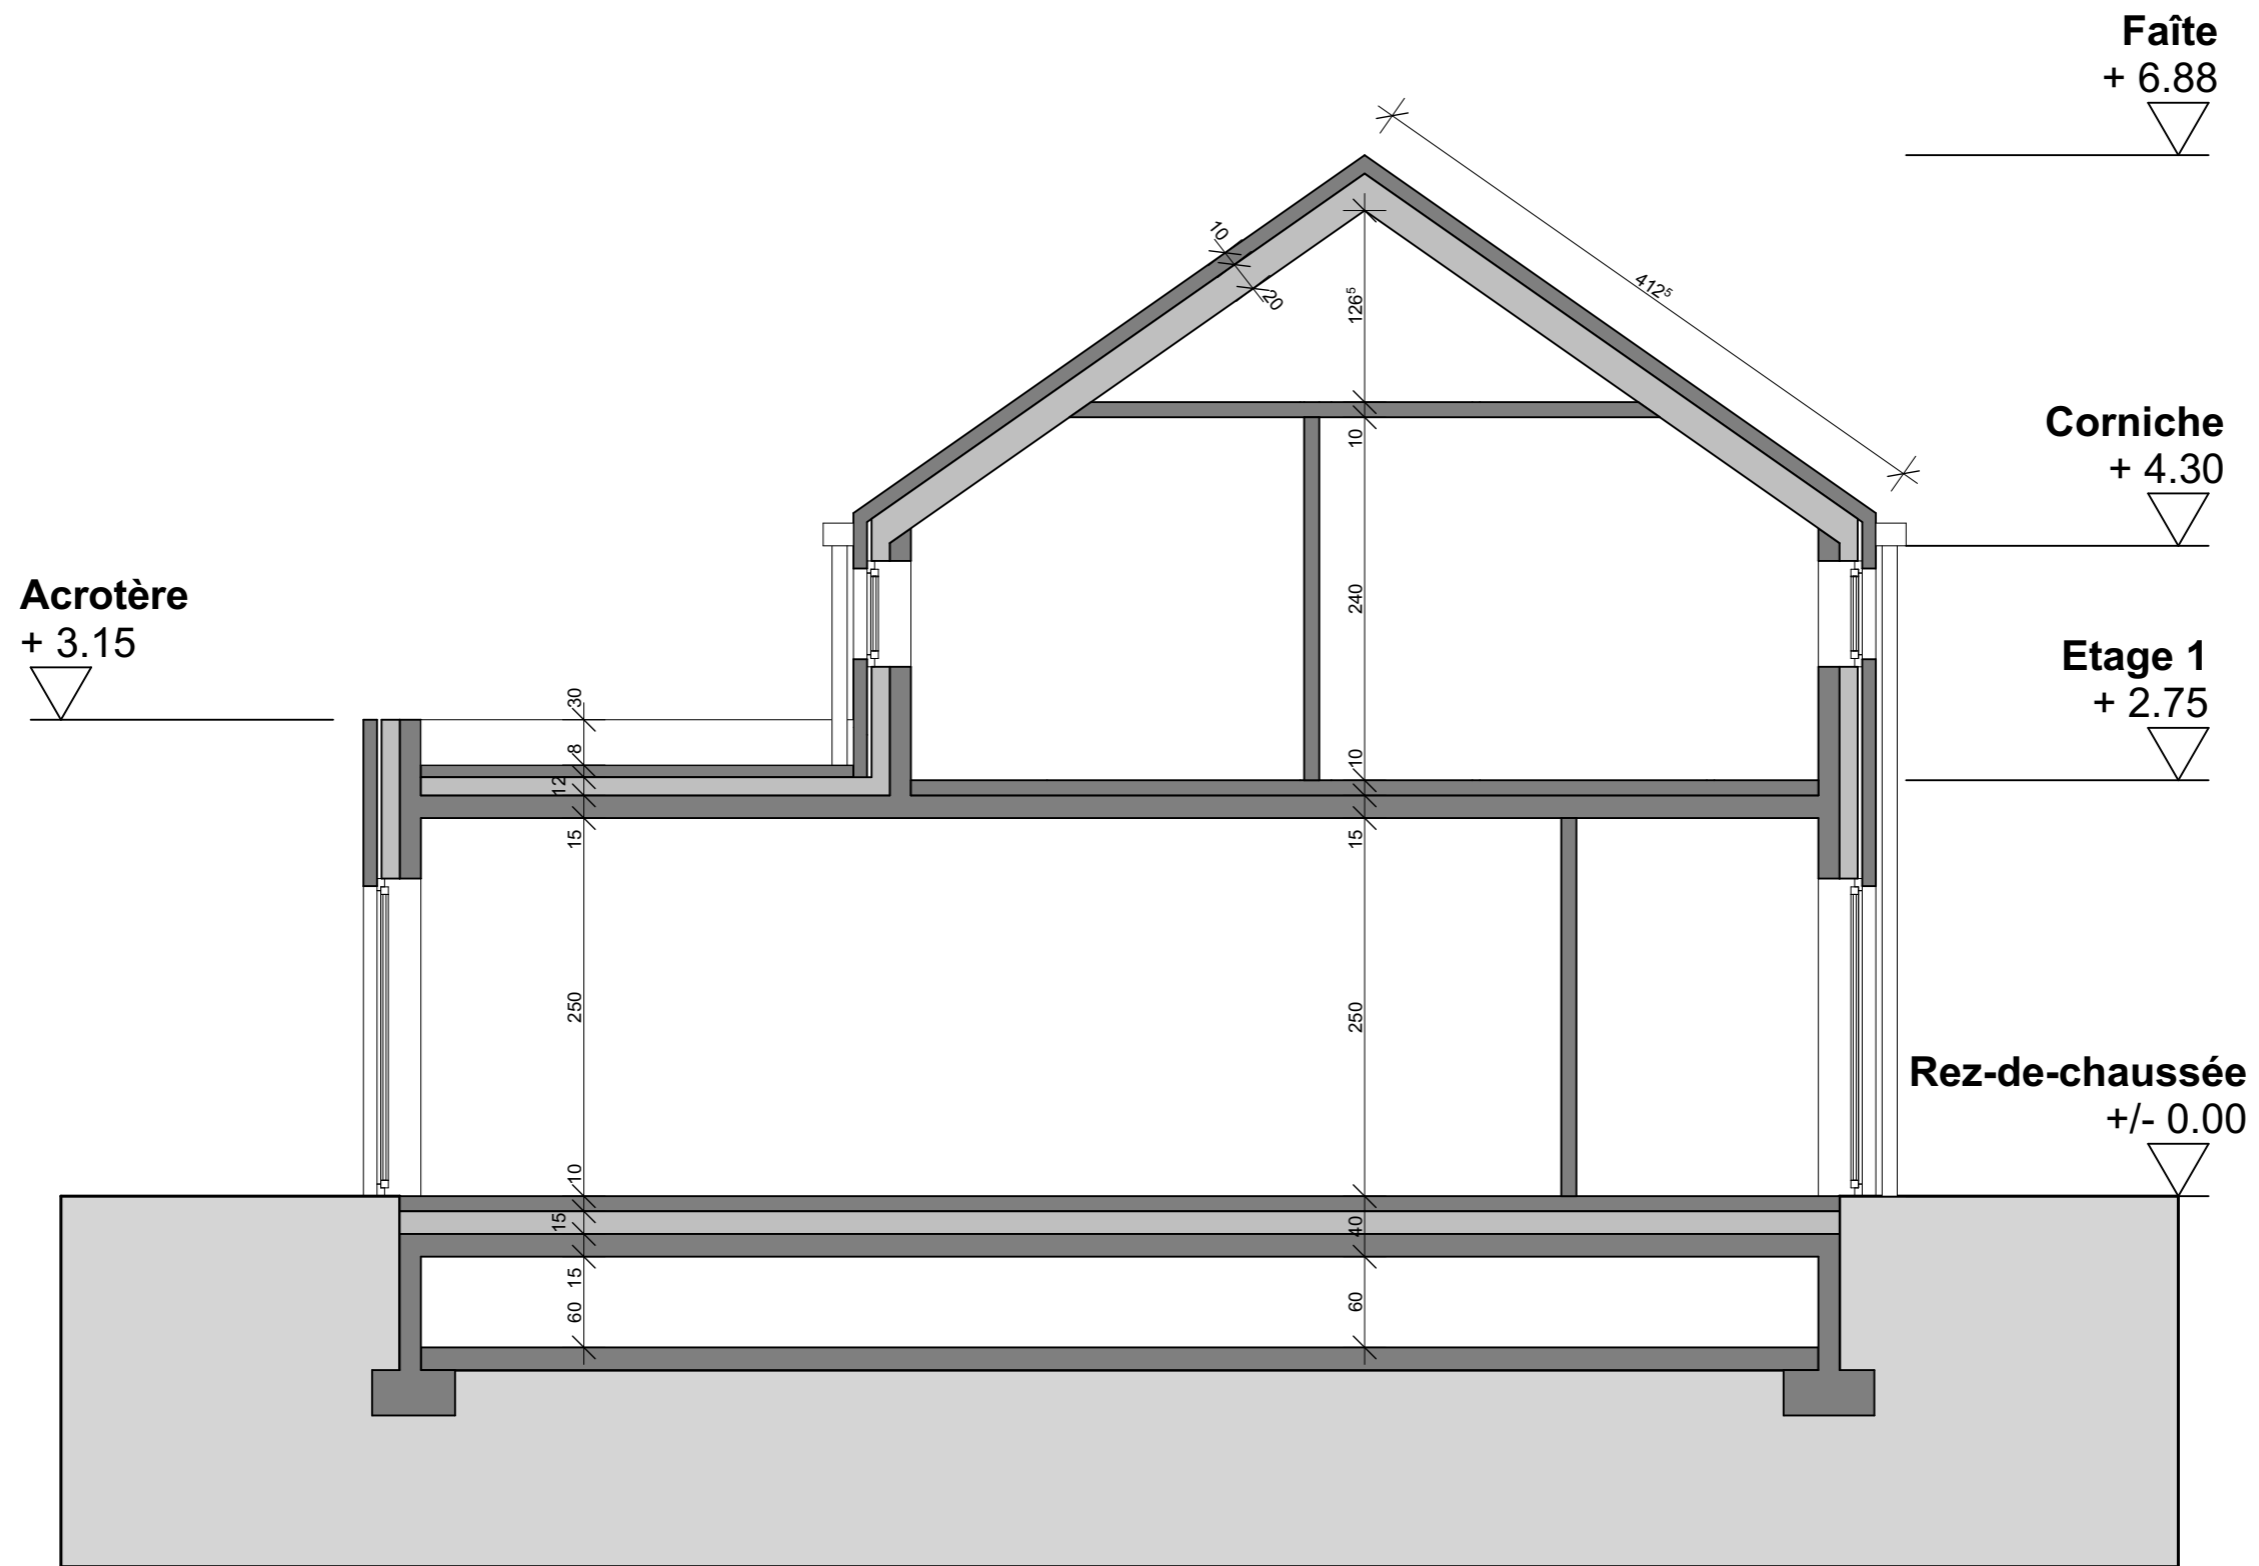

Coupe transversale AA

AVANT PROJET

Objet des travaux : Nouvelle construction unifamiliale  
Maître de l'ouvrage : T 1

Date : 17-06-23  
Echelle : 1:50, 1:100



Façade avant

- 1 : briques foncées VD noir manganèse
- 2 : briques claires VD Quartis
- 3 : chassis PVC noir
- 4 : Tuiles noires TC plates




Façade arrière

- 1 : briques foncées VD noir manganèse
- 2 : briques claires VD Quartis
- 3 : chassis PVC noir
- 4 : Tuiles noires TC plates

**AVANT PROJET**

Objet des travaux : **Nouvelle construction unifamiliale**  
Maître de l'ouvrage : T 1

Date : 17-06-23  
Echelle : 1:50

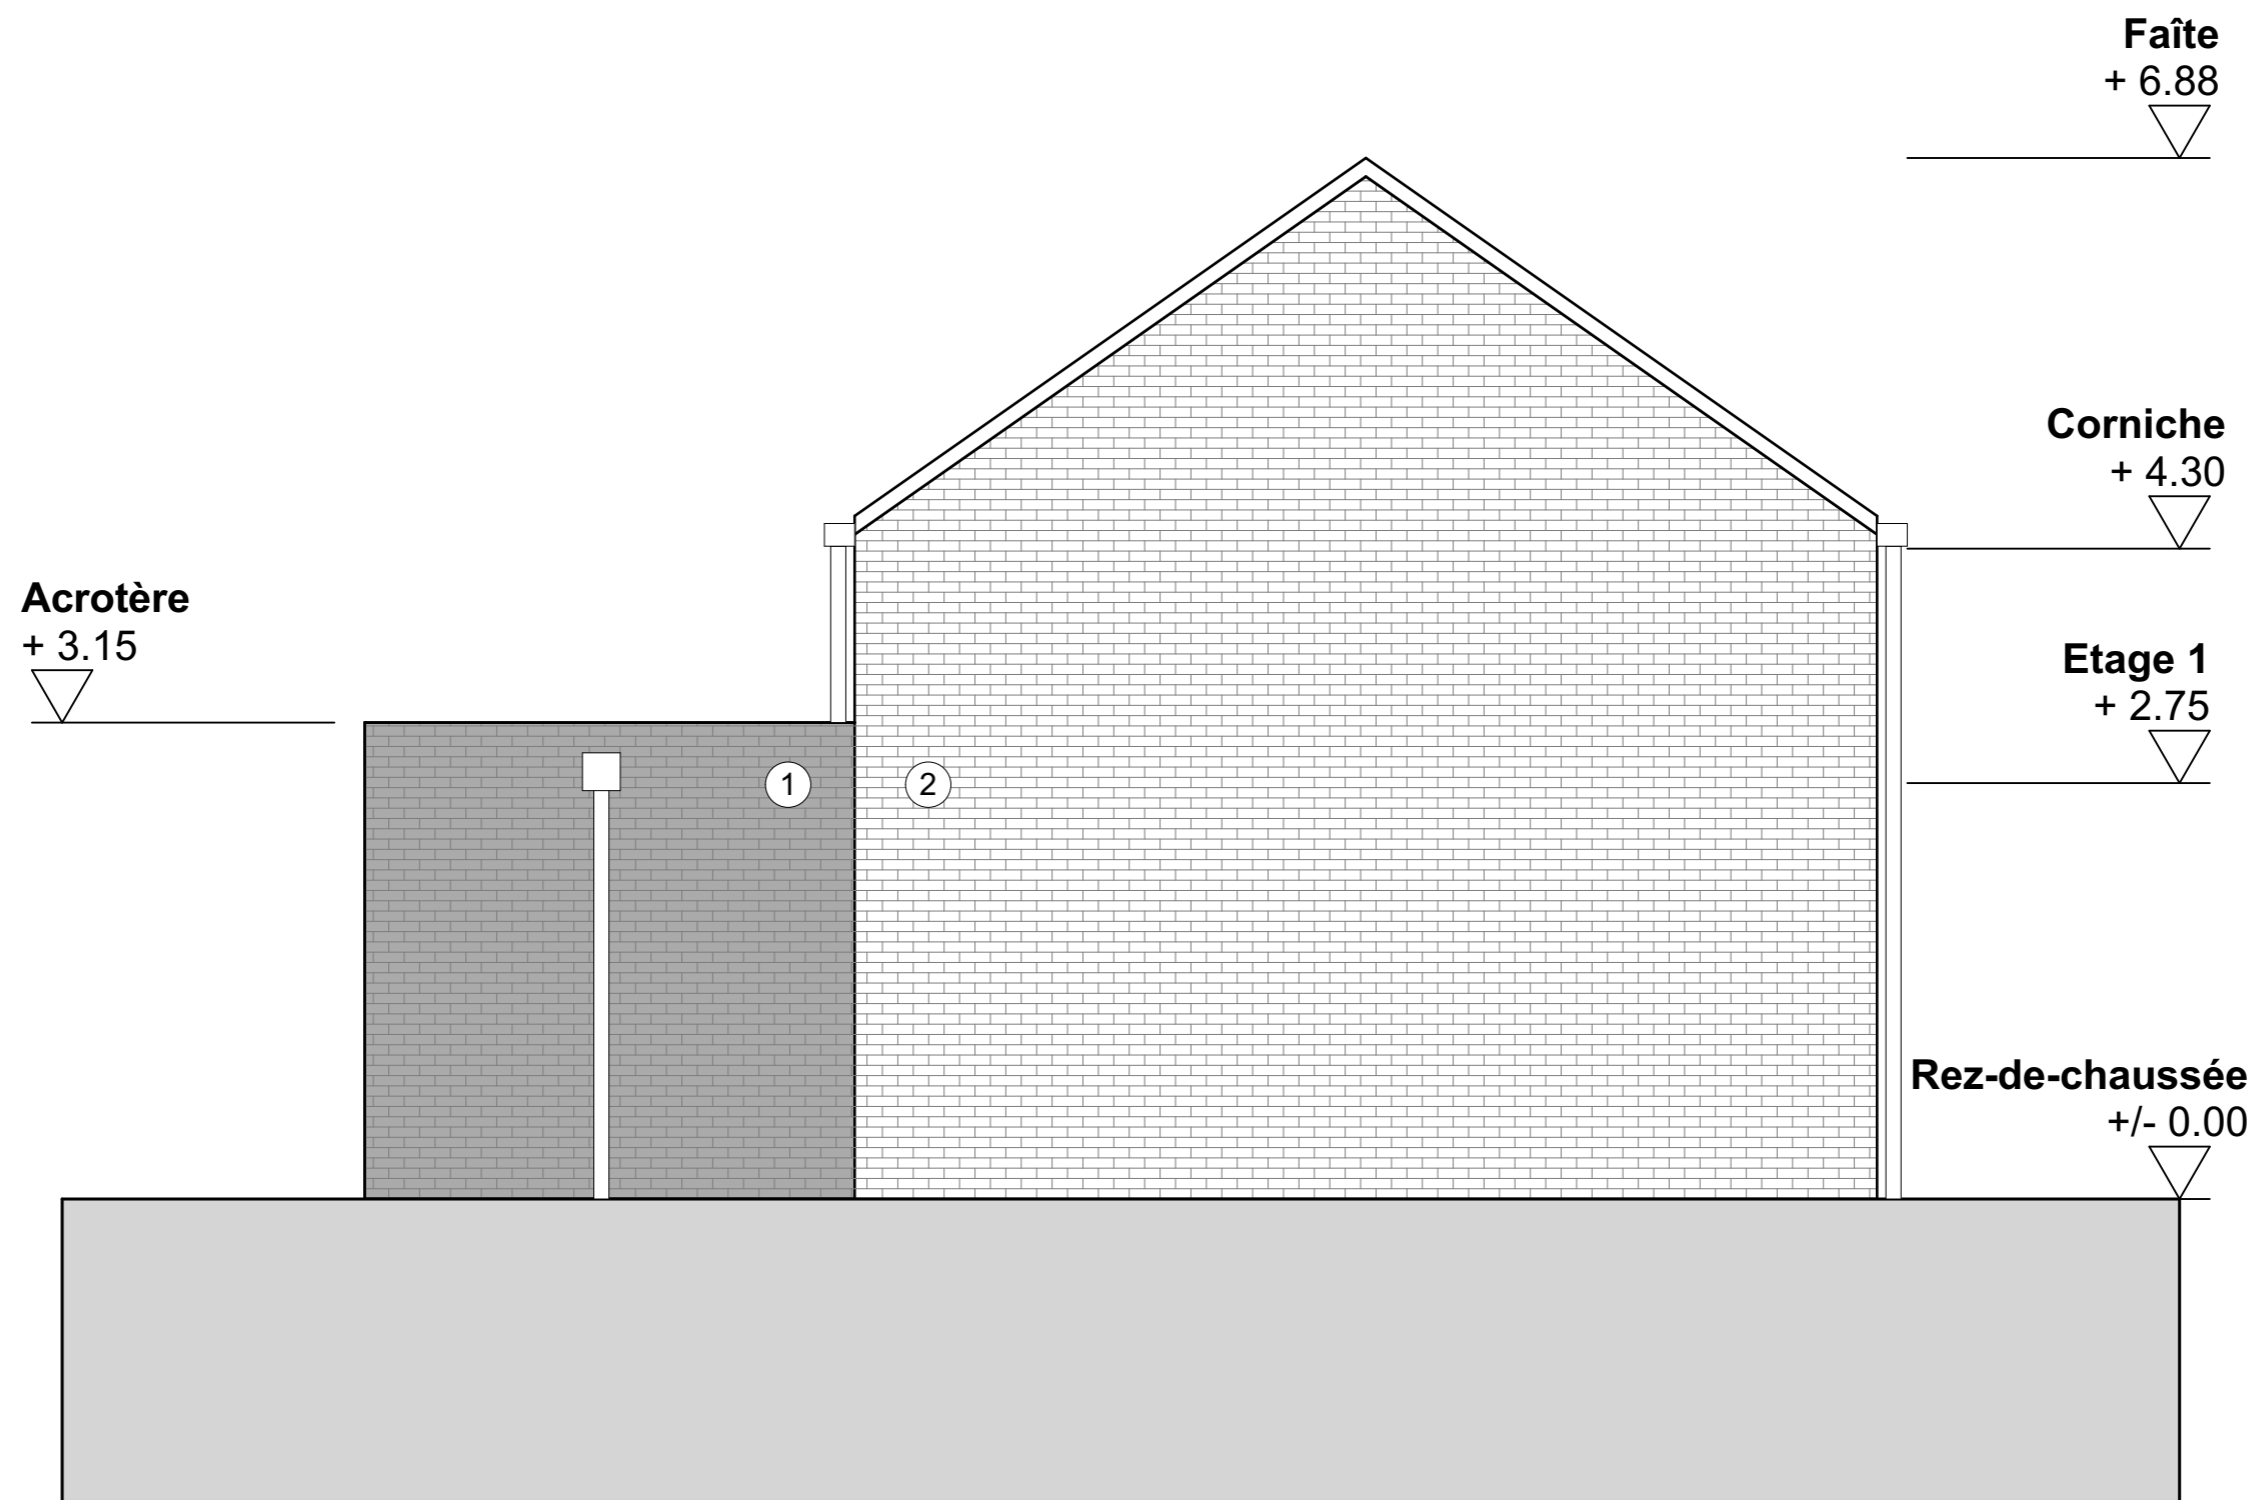


Façade gauche

1 : briques foncées VD noir manganèse  
 2 : briques claires VD Quartis

AVANT PROJET

Objet des travaux : Nouvelle construction unifamiliale  
 Maître de l'ouvrage : T 1

Date : 17-06-23  
 Echelle : 1:50

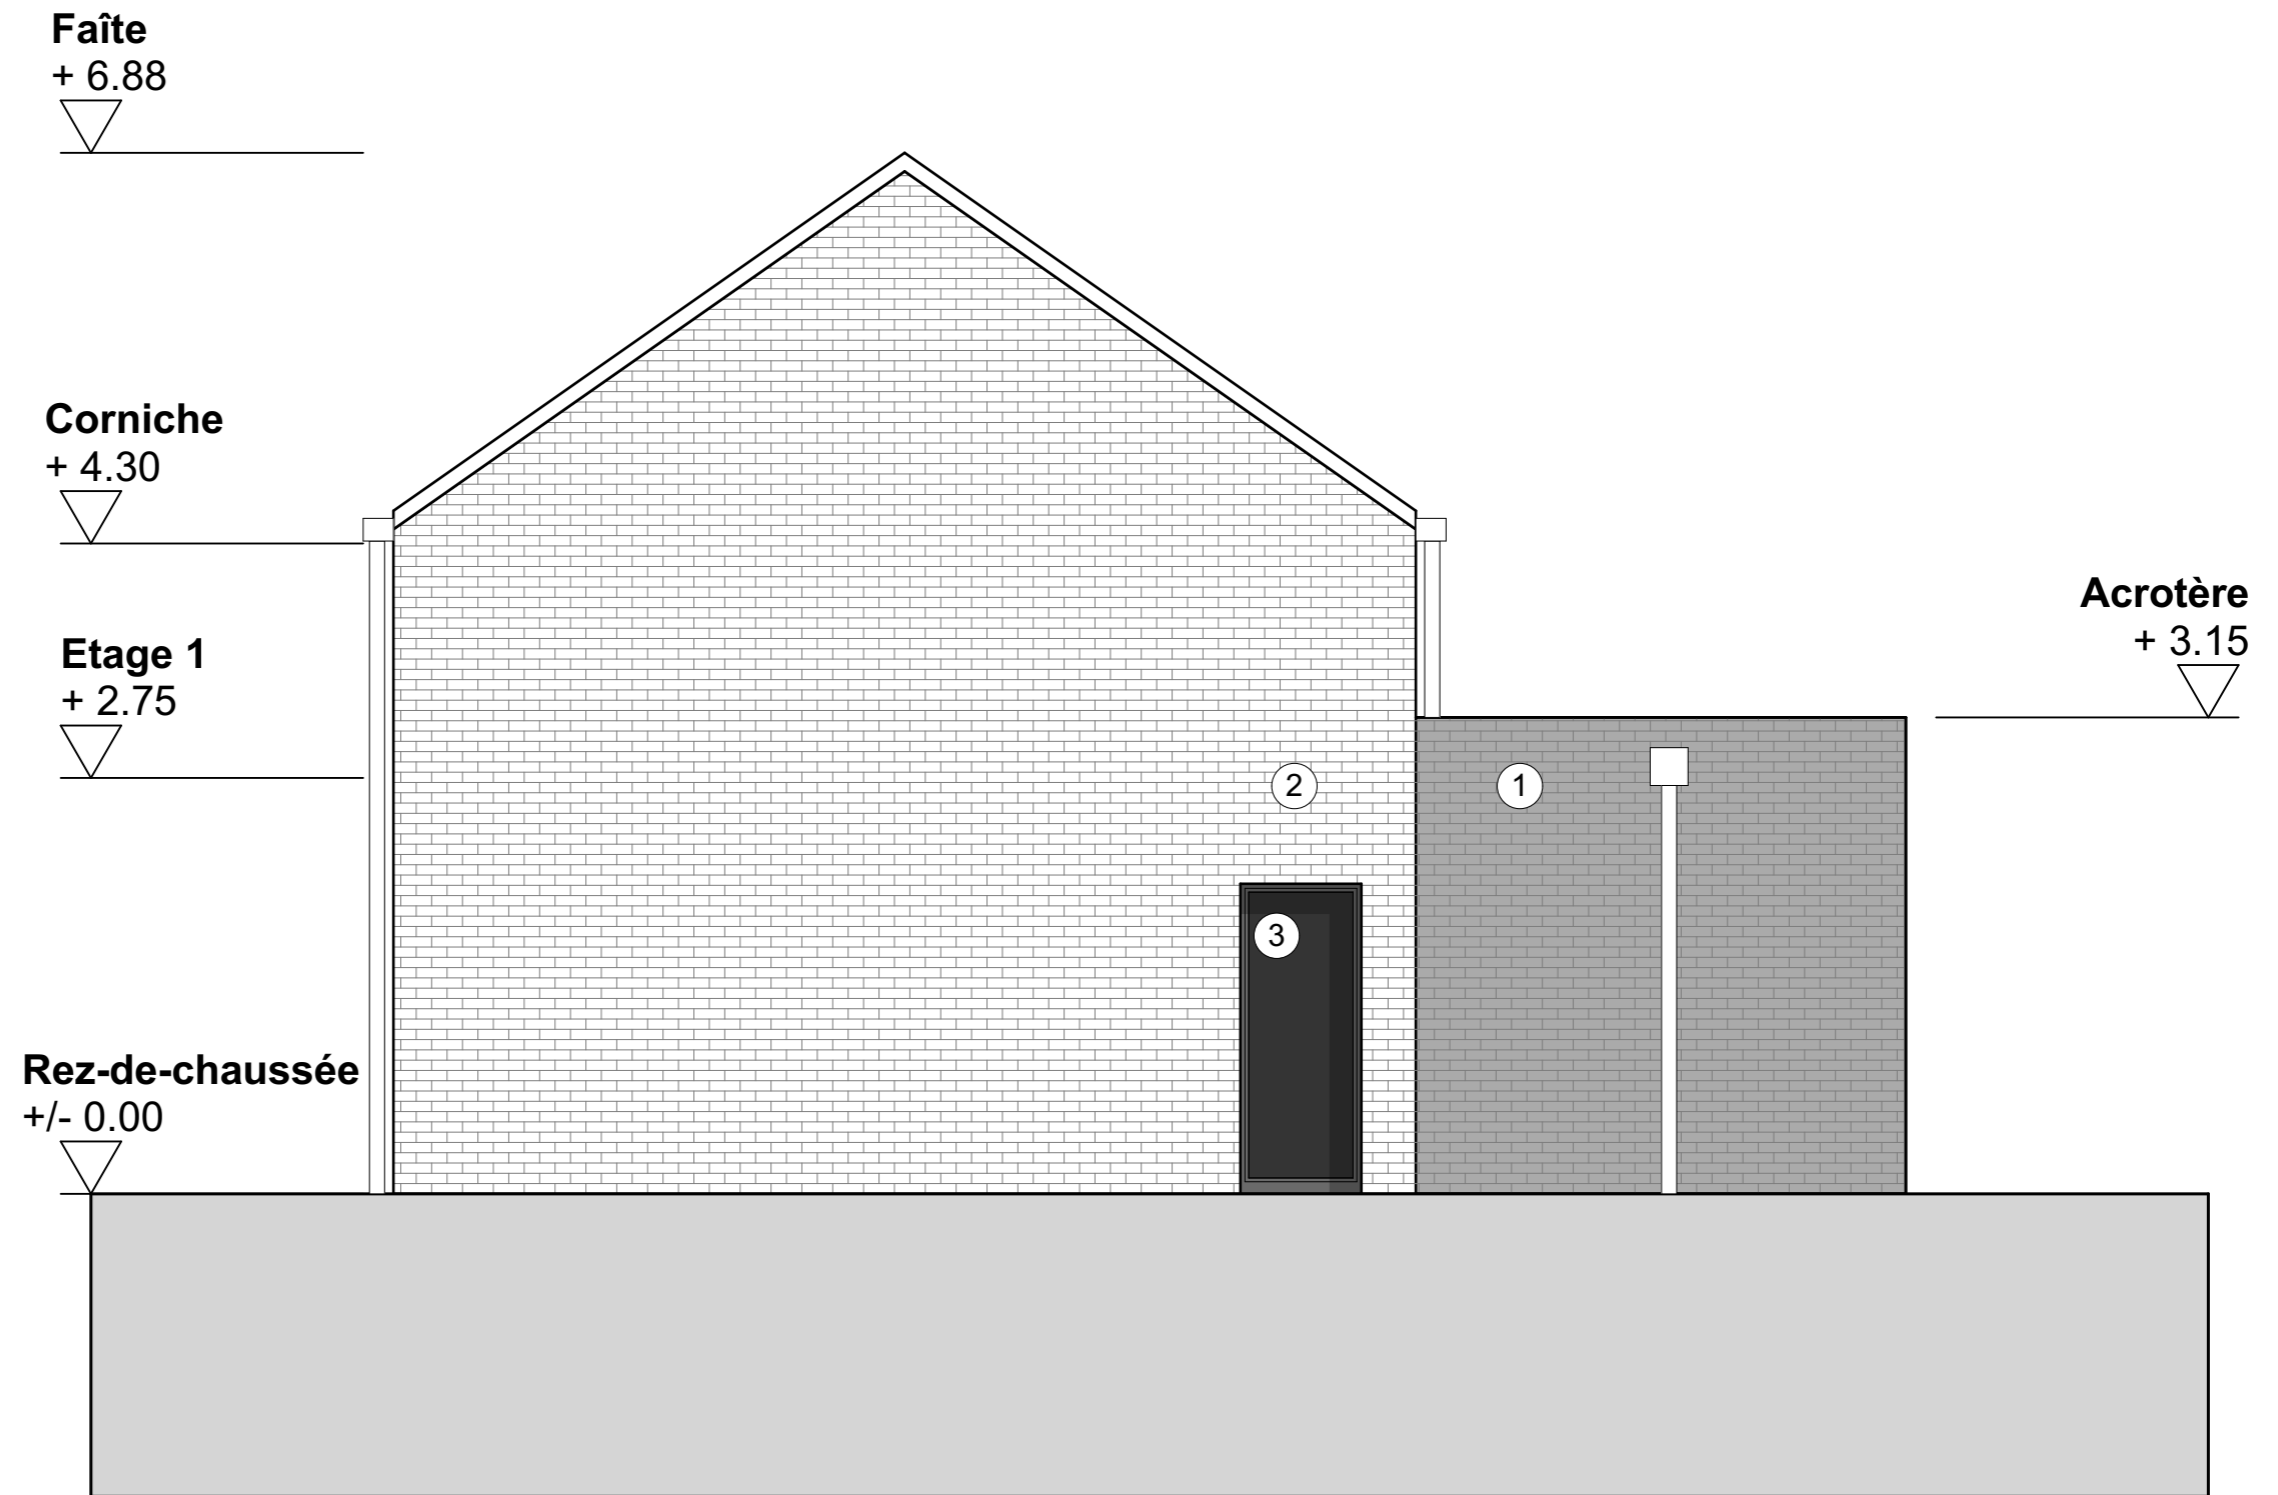

Façades gauche et droite

- 1 : briques foncées VD noir manganèse
- 2 : briques claires VD Quartis
- 3 : chassis PVC noir
- 4 : Tuiles noires TC plates

AVANT PROJET

Objet des travaux : Nouvelle construction unifamiliale  
 Maître de l'ouvrage : T 1

Date : 17-06-23  
 Echelle : 1:50